



APTO 211 A 411  
ESCALA 1 : 30

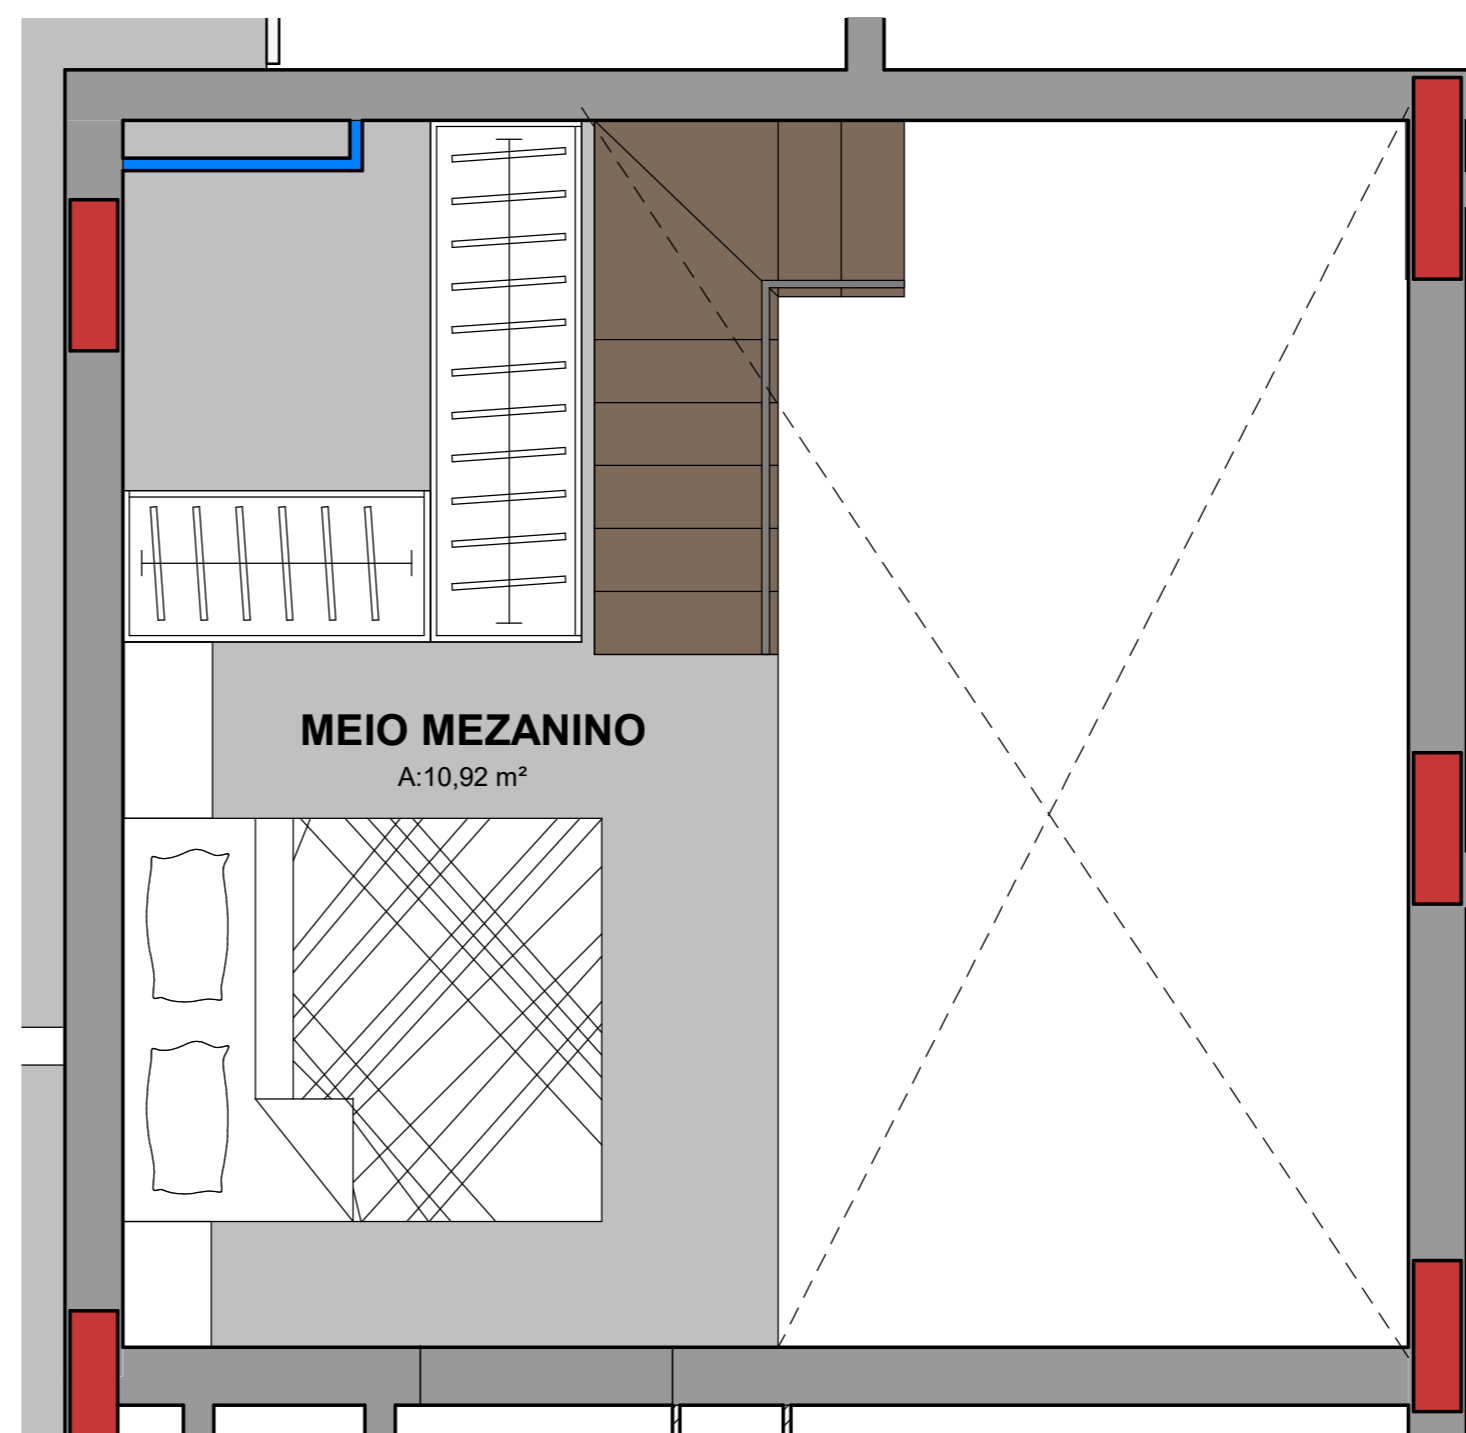

MEIO MEZANINO - APTO 211 A 411  
ESCALA 1 : 30

*\*Planta ilustrativa de ocupação, com sugestão de solução de layout para escada. O meio mezanino, unidade PLEX, não será entregue pela construtora e poderá ser executado posteriormente pelo proprietário*

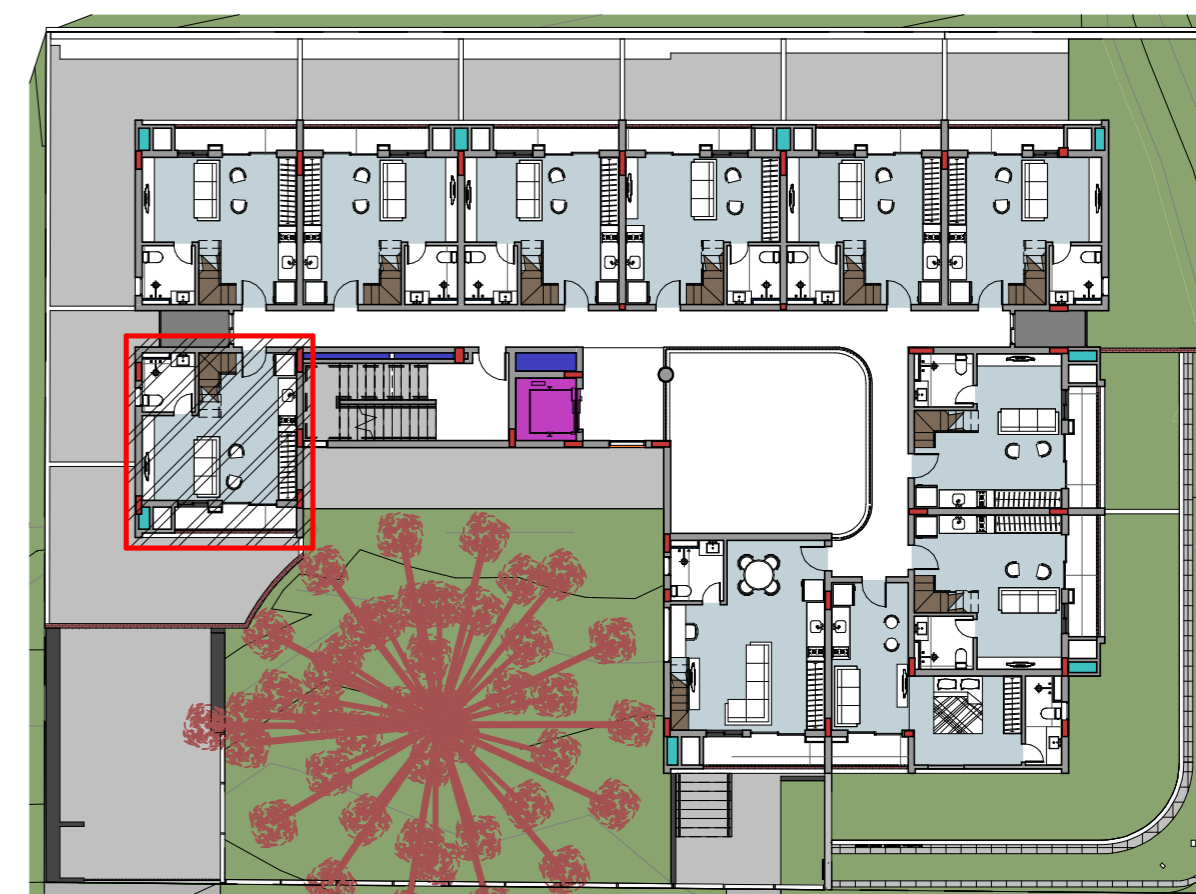

1 - E-02 - 2º PAVIMENTO - APTO 211 A 411  
ESCALA 1 : 250